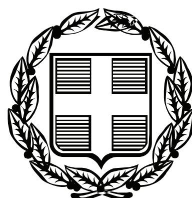


ΕΦΗΜΕΡΙΣ ΤΗΣ ΚΥΒΕΡΝΗΣΕΩΣ

ΤΗΣ ΕΛΛΗΝΙΚΗΣ ΔΗΜΟΚΡΑΤΙΑΣ

ΤΕΥΧΟΣ ΑΝΑΓΚΑΣΤΙΚΩΝ ΑΠΑΛΛΟΤΡΙΩΣΕΩΝ ΚΑΙ ΠΟΛΕΟΔΟΜΙΚΩΝ ΘΕΜΑΤΩΝ **Αρ. Φύλλου 329**

10 Αυγούστου 2010

ΠΕΡΙΕΧΟΜΕΝΑ

ΑΠΟΦΑΣΕΙΣ

ΑΠΟΦΑΣΕΙΣ

Αριθμ. ΥΠΠΟΤ/ΓΔΑΠΚ/ΑΡΧ/Α1/Φ43/52282/2347 (1)

Αναοριοθέτηση του αρχαιολογικού χώρου Νυδρίου, Δ.Δ. Νικιάνας, νομού Λευκάδας.

Ο ΥΠΟΥΡΓΟΣ ΠΟΛΙΤΙΣΜΟΥ ΚΑΙ ΤΟΥΡΙΣΜΟΥ

Έχοντας υπ’ όψιν:

1. Το Π.Δ. 186/6-10-2009 (Φ.Ε.Κ. 213/Α΄/7-10-2009) «Συγχώνευση Υπουργείων Πολιτισμού και Τουριστικής Ανάπτυξης».
2. Το Π.Δ. 187/7-10-2009 (Φ.Ε.Κ. 214/Α΄/7-10-2009) «Διορισμός Υπουργών και Υφυπουργών».
3. Την ΥΠΠΟ/ΓΝΟΣ/49610/28.11.90 (Φ.Ε.Κ. 743/Β΄/29-11-90) «Εξαίρεση από τον περιορισμό των τριών υπογραφών».
4. Τις διατάξεις του Ν. 3028/2002 (Φ.Ε.Κ. 153/Α΄/28-6-2002) «Για την προστασία των Αρχαιοτήτων και εν γένει της Πολιτιστικής Κληρονομιάς».
5. Τις διατάξεις του Π.Δ. 191/2003 (Φ.Ε.Κ. 146/Α΄/13-6-03) περί Οργανισμού του ΥΠ.ΠΟ.
6. Η υπ’ αρ. ΥΠΠΟ/ΑΡΧ/Α1/Φ43/62141/3296π.έ./18-5-1995 (Φ.Ε.Κ. 543/Β΄/22-6-1995) Υ.Α. για την κήρυξη ως αρχαιολογικού χώρου της περιοχής στην πεδιάδα του Νυδρίου, τους πρόποδες του όρους Σκάρος και ως τη θέση «Μαγεμένος» της Κοινότητας Νικιάνας, Νήσου Λευκάδας και το Φ.Ε.Κ. 699/Β΄/9-8-1995 για τη διόρθωση σφάλματος.
7. Το υπ’ αρ. 14332/24-2-2010 έγγραφο της ΛΣΤ΄ Ε.Π.Κ.Α.
8. Την ομόφωνη γνωμοδότηση του Κεντρικού Αρχαιολογικού Συμβουλίου, όπως διατυπώθηκε στην υπ’ αρ. 14/2-3-2010 Συνεδρία του.
9. Το υπ’ αρ. ΥΠΠΟΤ/ΔΤΦΚ/33472/252/1-06-2010 έγγραφο της Διεύθυνσης Τοπογραφήσεων, Φωτογραμμετρίας και Κτηματολογίου της Γενικής Διεύθυνσης Αναστήλωσης, Μουσείων και Τεχνικών Έργων του ΥΠ.ΠΟ.Τ., αποφασίζουμε:

Σε συνέχεια της υπ’ αρ. (6) του προοιμίου Υπουργικής Απόφασης εγκρίνεται από πλευράς της κείμενης Αρχαιολογικής Νομοθεσίας η αναοριοθέτηση του αρχαιολογικού χώρου στην πεδιάδα του Νυδρίου, στους πρόποδες του όρους Σκάρος και στη θέση Μαγεμένος, δ.δ. Νικιάνας, Νομού Λευκάδας. Η αναοριοθέτηση γίνεται σύμφωνα με την παρ. 1, του άρθρου 12, του Ν. 3028/2002 «Για την προστασία των Αρχαιοτήτων και εν γένει της Πολιτιστικής Κληρονομιάς». Εντός του υπό αναοριοθέτηση αρχαιολογικού χώρου παραμένουν οι δύο σύγχρονοι μικροί οικισμοί της Ράχης και του Στενού, προκειμένου να μην διασπαστεί η ενότητα του χώρου, ενώ εξαιρούνται τμήματα των οικιστικών πλεγμάτων του Νυδρίου και του Περιγιαλίου, όπου τα ορατά αρχαία κατάλοιπα είναι ελάχιστα.

Ο αρχαιολογικός χώρος στην πεδιάδα του Νυδρίου οριοθετείται από την πολυγωνική γραμμή που ορίζουν τα σημεία 1, 2, 3, ..., 30 και η ακτογραμμή, όπως αυτά σημειώνονται σε υπόβαθρο χαρτών Γ.Υ.Σ., κλίμακας 1:5.000, φύλλων 5174/8 και 5184/2.

Ο αρχαιολογικός χώρος στη θέση «Μαγεμένος» οριοθετείται από την πολυγωνική γραμμή που ορίζουν τα σημεία 1, 2, 3, 4, 5 και η ακτογραμμή, όπως αυτά σημειώνονται σε υπόβαθρο χάρτη Γ.Υ.Σ., κλίμακας 1:5.000, φύλλου 5175/5.

Τα σημεία αντιστοιχούν στα ζεύγη συντεταγμένων που παρατίθενται στους συνημμένους στην Απόφαση πίνακες συντεταγμένων.

Στην εξαιρούμενη από την αναοριοθέτηση περιοχή του κηρυγμένου αρχαιολογικού χώρου, όπως αυτός είχε οριοθετηθεί με την υπ’ αρ. (5) Υπουργική Απόφαση του προοιμίου, η ΛΣΤ΄ Εφορεία Προϊστορικών και Κλασικών Αρχαιοτήτων θα εξακολουθεί να ασκεί έλεγχο του υπεδάφους και να διενεργεί δοκιμαστικές τομές σε όσο βάθος κρίνεται απαραίτητο για λόγους προστασίας τυχόν υπαρχουσών αρχαιοτήτων.


Από τις διατάξεις της παρούσας Απόφασης δεν προκαλείται δαπάνη σε βάρος του Κρατικού Προϋπολογισμού.

Η απόφαση αυτή να δημοσιευθεί στην Εφημερίδα της Κυβερνήσεως.


Αθήνα, 27 Ιουλίου 2010

Ο ΥΠΟΥΡΓΟΣ

ΠΑΥΛΟΣ ΓΕΡΟΥΛΑΝΟΣ

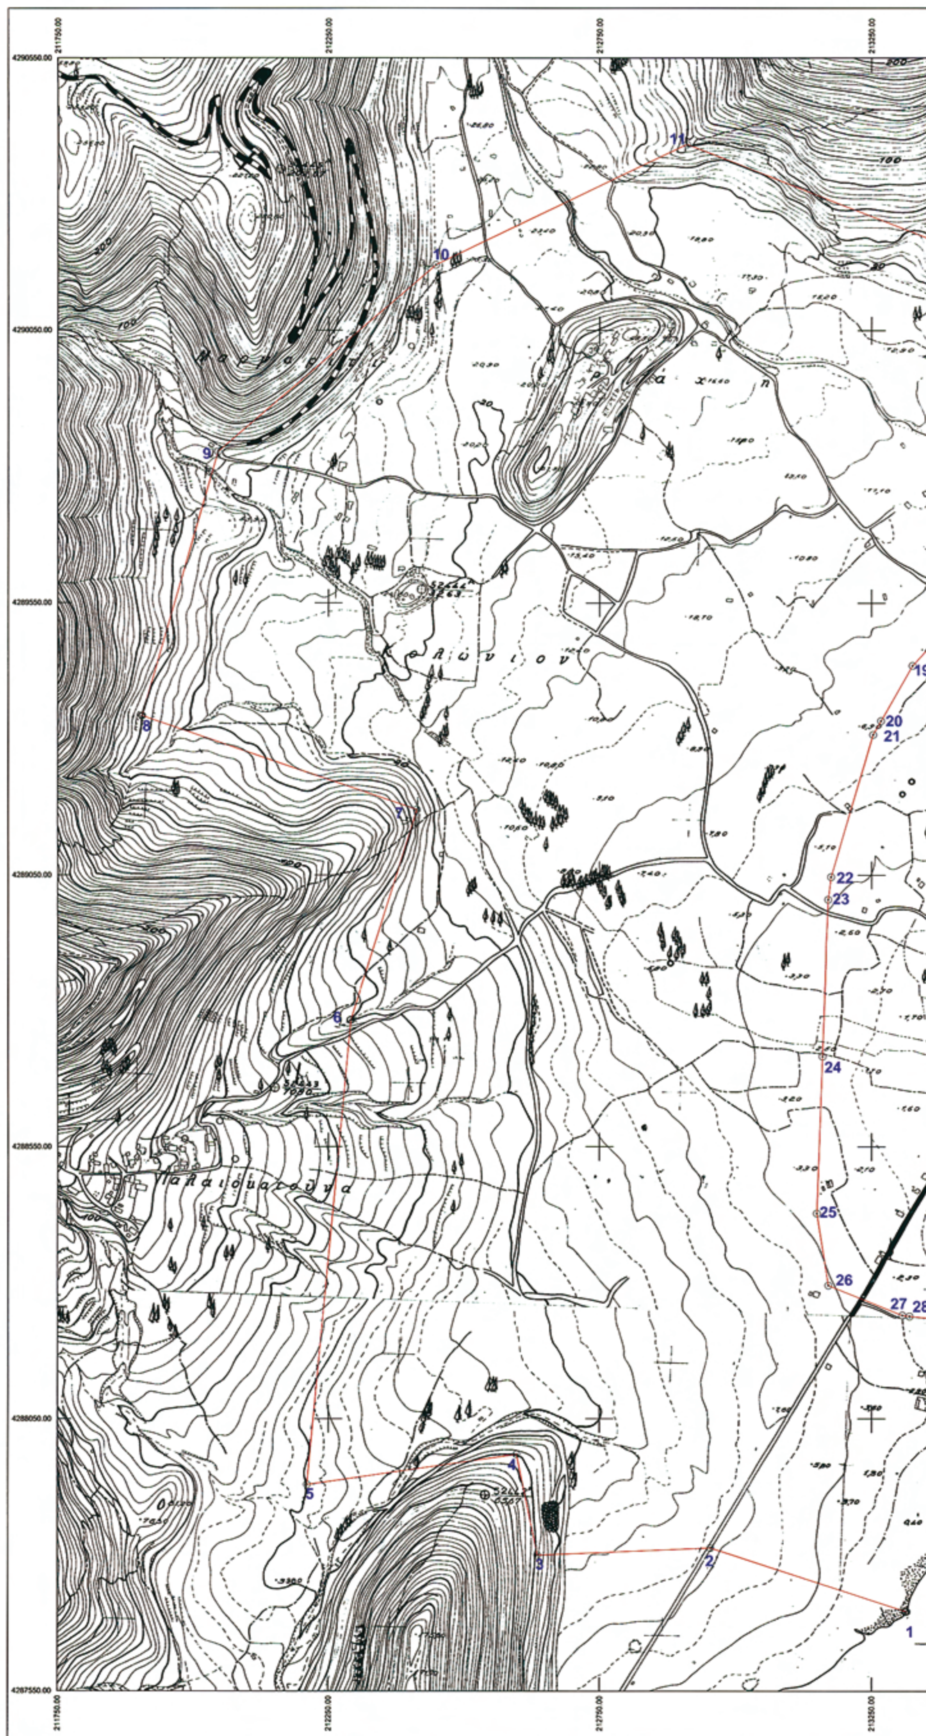

ΕΘΝΙΚΟ ΤΥΠΟΓΡΑΦΕΙΟ
Για τεχνικούς λόγους στο σχεδιάγραμμα, έγινε σμίκρυνση, κατά ποσοστό 36%

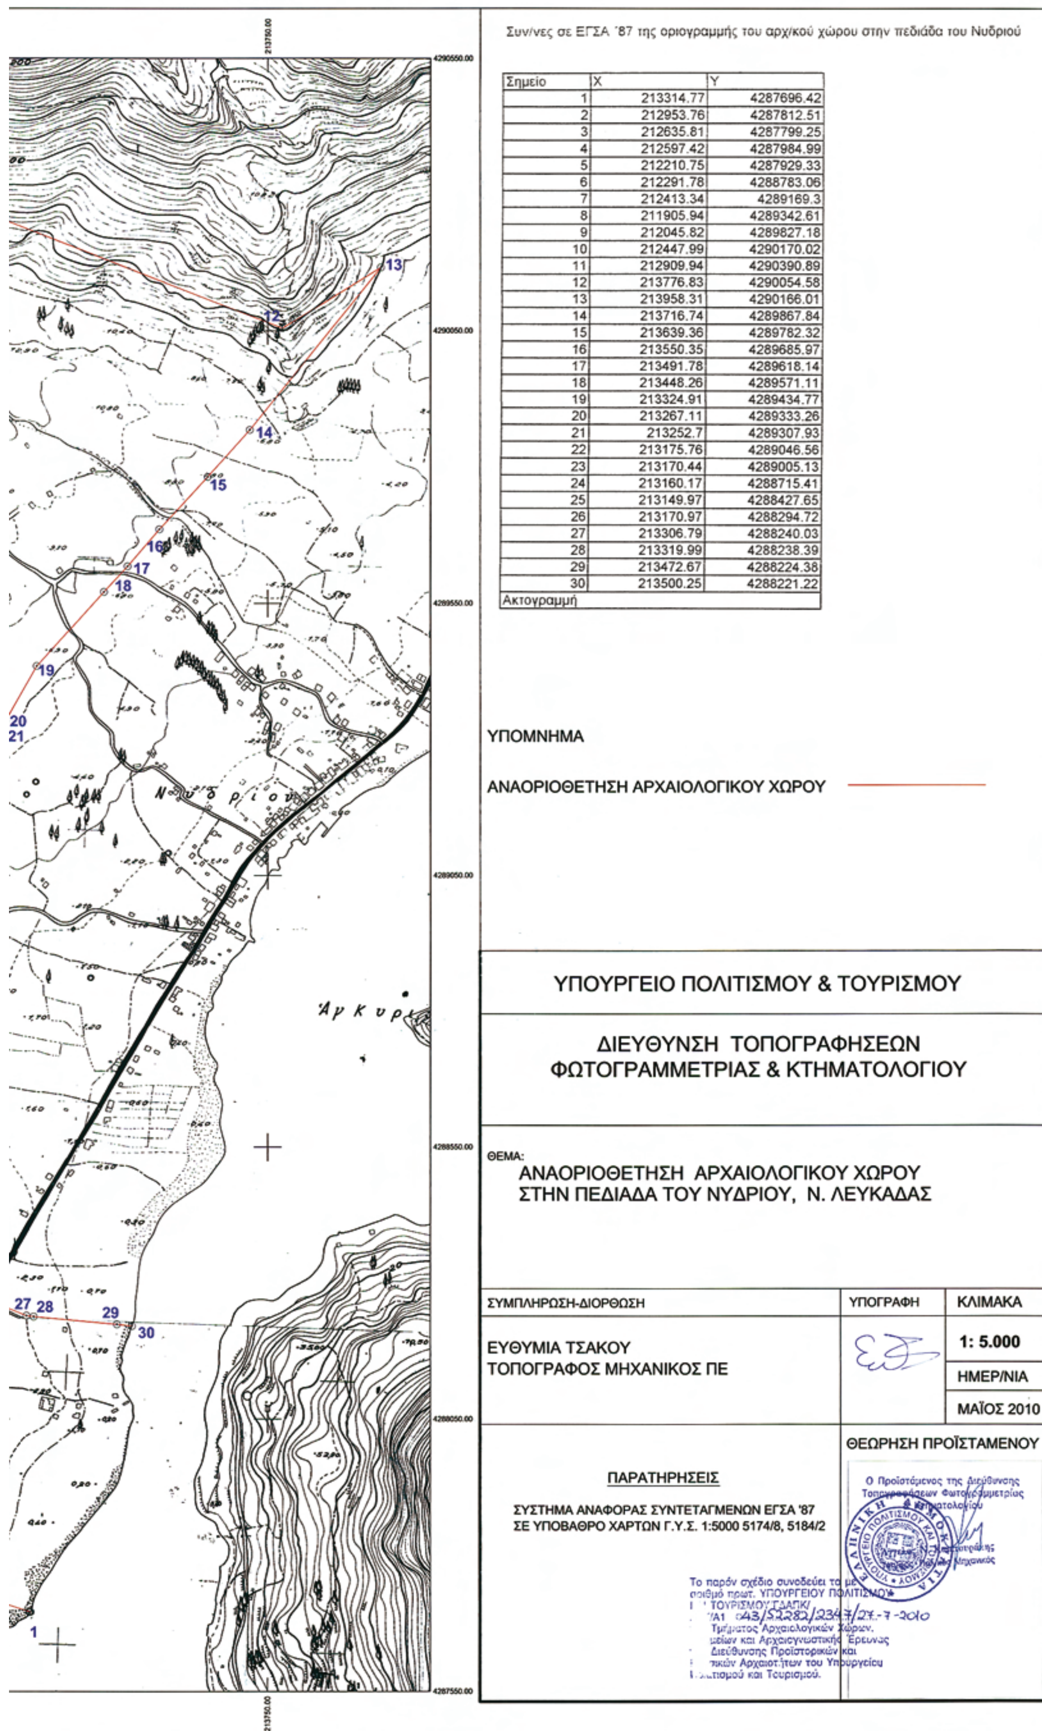

Συν/νες σε ΕΓΣΑ '87 της οριογραμμής του αρχ/κού χώρου στην πεδιάδα του Νυδριού

Σημείο	X	Y
1	213314.77	4287696.42
2	212953.76	4287812.51
3	212635.81	4287799.25
4	212597.42	4287984.99
5	212210.75	4287929.33
6	212291.78	4288783.06
7	212413.34	4289169.3
8	211905.94	4289342.61
9	212045.82	4289827.18
10	212447.99	4290170.02
11	212909.94	4290390.89
12	213776.83	4290054.58
13	213958.31	4290166.01
14	213716.74	4289867.84
15	213639.36	4289782.32
16	213550.35	4289685.97
17	213491.78	4289618.14
18	213448.26	4289571.11
19	213324.91	4289434.77
20	213267.11	4289333.26
21	213252.7	4289307.93
22	213175.76	4289046.56
23	213170.44	4289005.13
24	213160.17	4288715.41
25	213149.97	4288427.65
26	213170.97	4288294.72
27	213306.79	4288240.03
28	213319.99	4288238.39
29	213472.67	4288224.38
30	213500.25	4288221.22
Ακτογραμμή		

ΥΠΟΜΝΗΜΑ

ΑΝΑΟΡΙΟΘΕΤΗΣΗ ΑΡΧΑΙΟΛΟΓΙΚΟΥ ΧΩΡΟΥ

ΥΠΟΥΡΓΕΙΟ ΠΟΛΙΤΙΣΜΟΥ & ΤΟΥΡΙΣΜΟΥ

ΔΙΕΥΘΥΝΣΗ ΤΟΠΟΓΡΑΦΗΣΕΩΝ
ΦΩΤΟΓΡΑΜΜΕΤΡΙΑΣ & ΚΤΗΜΑΤΟΛΟΓΙΟΥ

ΘΕΜΑ:
ΑΝΑΟΡΙΟΘΕΤΗΣΗ ΑΡΧΑΙΟΛΟΓΙΚΟΥ ΧΩΡΟΥ
ΣΤΗΝ ΠΕΔΙΑΔΑ ΤΟΥ ΝΥΔΡΙΟΥ, Ν. ΛΕΥΚΑΔΑΣ

ΣΥΜΠΛΗΡΩΣΗ-ΔΙΟΡΘΩΣΗ	ΥΠΟΓΡΑΦΗ	ΚΛΙΜΑΚΑ
ΕΥΘΥΜΙΑ ΤΣΑΚΟΥ ΤΟΠΟΓΡΑΦΟΣ ΜΗΧΑΝΙΚΟΣ ΠΕ		1: 5.000 ΗΜΕΡ/ΝΙΑ ΜΑΪΟΣ 2010

ΠΑΡΑΤΗΡΗΣΕΙΣ

ΣΥΣΤΗΜΑ ΑΝΑΦΟΡΑΣ ΣΥΝΤΕΤΑΓΜΕΝΩΝ ΕΓΣΑ '87
ΣΕ ΥΠΟΒΑΘΡΟ ΧΑΡΤΩΝ Γ.Υ.Σ. 1:5000 5174/8, 5184/2


Το παρόν σχέδιο συνοδεύει το με αριθμό πρωτ. ΥΠΟΥΡΓΕΙΟΥ ΠΟΛΙΤΙΣΜΟΥ ΤΟΥΡΙΣΜΟΥ/ΓΔΑΠΚ/ /Α1 043/52282/2347/27-7-2010 Τμήματος Αρχαιολογικών Χώρων, μείων και Αρχαιογνωστικής Έρευνας Διεύθυνσης Προϊστορικών και κών Αρχαιοτήτων του Υπουργείου Πολιτισμού και Τουρισμού.

ΘΕΩΡΗΣΗ ΠΡΟΪΣΤΑΜΕΝΟΥ

Ο Προϊστάμενος της Διεύθυνσης Τοπογραφήσεων Φωτογραμμετρίας & Κτηματολογίου

ΕΛΛΗΝΙΚΗ ΔΗΜΟΚΡΑΤΙΑ ΥΠΟΥΡΓΕΙΟ ΠΟΛΙΤΙΣΜΟΥ ΚΑΙ ΤΟΥΡΙΣΜΟΥ

Μηχανικός

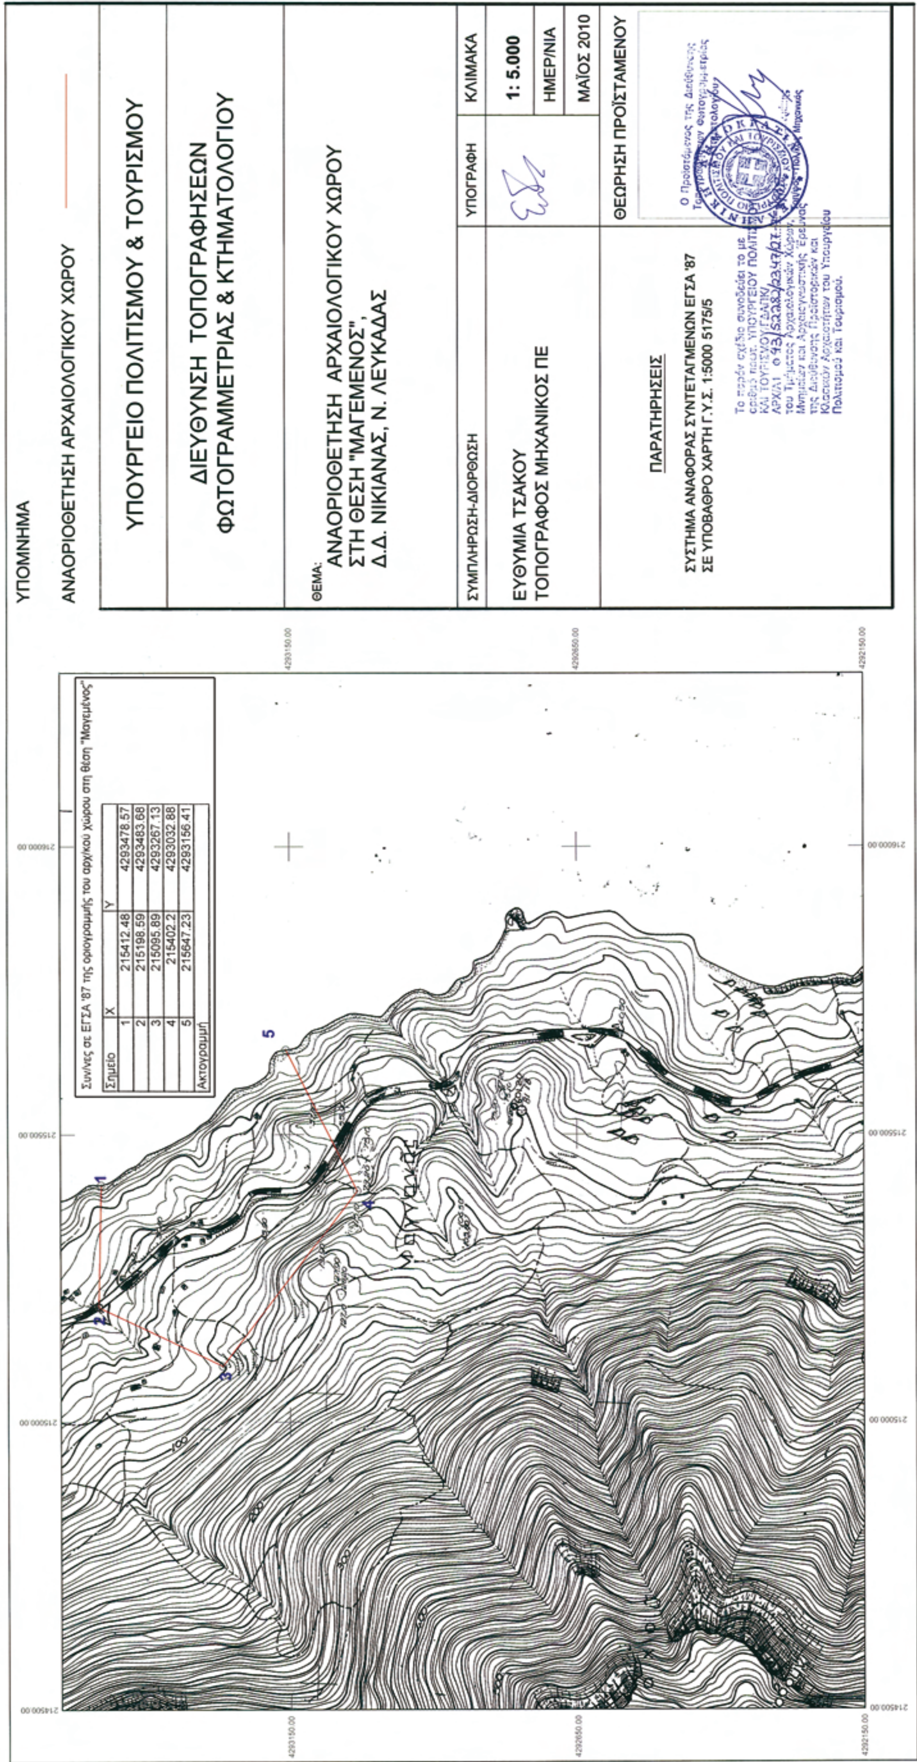

Σημείο	X	Y
1	215412.48	4293478.57
2	215198.59	4293483.68
3	215095.89	4293267.13
4	215402.2	4293032.88
5	215647.23	4293156.41
Ακτογραμμή		

ΕΘΝΙΚΟ ΤΥΠΟΓΡΑΦΕΙΟ

Για τεχνικούς λόγους στο σχεδιάγραμμα, έγινε σμίκρυνση, κατά ποσοστό 38%

Αριθμ. 273 (2)

Τροποποίηση του εγκεκριμένου ρυμοτομικού σχεδίου πόλης Τυμπακίου, Δ. Τυμπακίου (χώρος εκκλησίας).

Ο ΝΟΜΑΡΧΗΣ ΗΡΑΚΛΕΙΟΥ

Έχοντας υπόψη:

1. Τις διατάξεις του από 17-7-23 Π.Δ/τος Περί σχεδίων πόλεων κ.λπ. (ΦΕΚ 228/Α/1923).

2. Το Ν. 1337/83 (ΦΕΚ 33/Α/83), όπως τροποποιήθηκε και ισχύει σήμερα.

3. Τις διατάξεις του ισχύοντος ΓΟΚ.

4. Το άρθρο 10 «Άσκηση αρμοδιοτήτων πολ. Σχεδιασμού» του Ν. 3044/2002 ΦΕΚ 197/Α/2002 όπως τροποποιήθηκε και ισχύει σήμερα.

5. Το με αρ. πρωτ. 196/12-01-2010 έγγραφο του Δ. Τυμπακίου, με το οποίο μας διαβιβάζει τα απαιτούμενα για την τροποποίηση δικαιολογητικά.

6. Τη με ημ.9/2009 τεχνική έκθεση του Διπλ. Πολιτικού Μηχανικού Εμμ. Στυλιανάκη.

7. Το Β.Δ. της 26-01-1948 (ΦΕΚ 34 Α/11-02-1948)΄Έγκρισης σχεδίου πόλης Τυμπακίου, την υπ' αρ. Ε.2180/1965 πράξη του Γεν. Διευθυντού Δημοσίων Έργων (ΦΕΚ 32 Δ/22-2-1965) και τη με αρ. Τ.Υ. 11661/13-9-1977 απόφαση Νομάρχη Ηρακλείου.

8. Τη με αρ. πρωτ. 10835/2-10-09 αίτηση της Ενορίας Αγίου Τίτου Δ. Τυμπακίου με την οποία ζητά την τροποποίηση.

9. Τις με αρ. 342/2009 και 348/2009 Αποφάσεις του Δημ. Συμβουλίου Δήμου Τυμπακίου, με τις οποίες γνωμοδοτεί θετικά για την προτεινόμενη τροποποίηση.

10. Τη με αρ. πρωτ. 11369/14-10-2009 Ανακοίνωση ανάρτησης της τροποποίησης στο Δήμο Τυμπακίου.

11. Το με ημ.19-10-2009 πρωτόκολλο ανάρτησης με το συνημμένο τοπογραφικό.

12. Το με αρ. πρωτ. 11382/14-10-2009 Δημοσίευση ανακοίνωσης Δ. Τυμπακίου που αφορά σε τροποποίηση Σχεδίου Πόλεως Τυμπακίου.

13. Τα αποκόμματα τις εφημερίδας ΤΟΛΜΗ της 22-10-2009 και 23-10-2009.

14. Το με αρ. πρωτ. 201/12-1 -2010 έγγραφο του Δ. Τυμπακίου.

15. Τα αποδεικτικά επίδοσης στους εμπλεκόμενους ιδιοκτήτες.

16. Τις με αρ. πρωτ. 11687/21-10-09 και 12277/4-11-09 ενστάσεις που κατατέθηκαν στο Δ. Τυμπακίου και οι οποίες δεν έγιναν δεκτές με τη με αρ. 342/2009 απόφαση του Δημοτικού συμβουλίου.

17. Τη με αρ. πρωτ. 195/12-01-2010 βεβαίωση του Δημάρχου του Δ. Τυμπακίου, για την αρτιότητα των οικοπέδων.

18. Τις αποδείξεις αμοιβών και φορολογικών του μηχανικού.

19. Τη με αρ. πρωτ. 4507/21-5-2010 εισήγηση της Υπηρεσίας μας με την οποία γίνεται δεκτό το αίτημα της τροποποίησης.

20. Τα πρακτικά του 4ου Ν.Σ.Χ.Ο.Π. της Συνεδρίασης της 3-6-2010.

21. Το γεγονός ότι με την τροποποίηση δεν επέρχεται μείωση κοινοχρήστων χώρων, αποφασίζει:

Την τροποποίηση, που ζητήθηκε από την Ενορία Αγίου Τίτου Δ. Τυμπακίου (σχετ.8), όπως φαίνεται στο συνημμένο τοπογραφικό του Μηχανικού Εμμανουήλ Στυλιανάκη και αφορά:

1. Τον καθορισμό ρυμοτομικής γραμμής στα ανατολικά, δυτικά και βόρεια όρια του χώρου της εκκλησίας. διατηρώντας τη νότια ρυμοτομική γραμμή (Ο11-Ξ2΄΄), και τον καθορισμό του περιγράμματος των κτιρίων των εκκλησιών.

2. Τη δημιουργία πεζοδρόμου (Ο11-Ξ2΄΄-Ξ2΄-Ο12) πλάτους 4μ. μεταξύ του χώρου της εκκλησίας και του νότια αυτού οικοδομικού τετραγώνου.

3. Αύξηση της επιφανείας του οικοδομικού τετραγώνου νότια του δημιουργούμενου πεζοδρόμου ώστε η βόρεια οικοδομική γραμμή του, (Ο12- Ξ2΄) να εφάπτεται σε αυτόν.

4. Τις αποτμήσεις των βορειοδυτικών (Ο13-Ο12) και βορειοανατολικών γωνιών (Ξ2΄-Ξ1΄) του οικοδομικού τετραγώνου νότια του δημιουργούμενου πεζοδρόμου.

5. Τη κατάργηση των ρυμοτομικών -οικοδομικών γραμμών των οικοδομικών τετραγώνων που βρίσκονται νότια, νότιο-ανατολικά του χώρου της εκκλησίας του Αγίου Τίτου στα σημεία (α2-α3-Ν2΄-Μ1΄-Λ6΄-Λ5΄-Λ1΄) και (Ι1΄-Θ3΄-Θ10΄-Θ10-Κ6-Κ5-Κ4΄) καθορίζοντας αντί αυτών νέες στα σημεία (α4-Ν5-Μ1-Λ6-Λ1΄) και (Ι1΄-Θ3-Θ2-Θ10-Θ6-Κ6-Κ5-Κ4) αντίστοιχα.

6. Τη διατήρηση διαμορφωμένης νησίδας πρασίνου ανατολικά του χώρου της εκκλησίας για τη διάσωση παλαιών δέντρων.

7. Την κατάργηση της οικοδομικής γραμμής του οικοδομικού τετραγώνου που βρίσκεται ανατολικά του χώρου της εκκλησίας του Αγίου Τίτου στη θέση (Η3΄-Ζ1΄-Ε9΄-Δ1΄-Γ4΄-Γ1΄) τον καθορισμό νέας στη θέση (Η3-Ζ1-Ε9-Ε10-Ε11-Ε12-Ε13-Δ1-Γ4-Γ1) και τη δημιουργία πεζοδρόμου πλάτους 3,00μ.

8. Την απόρριψη της πρότασης του Δ.Σ. Τυμπακίου για δημιουργία χώρου στάθμευσης, που προτείνεται ανάμεσα στον πεζόδρομο και στη νησίδα πρασίνου, σύμφωνα με το (σχετ.20).

9. Την κατάργηση της ρυμοτομικής -οικοδομικής γραμμής του οικοδομικού τετραγώνου που βρίσκεται βόρεια - ανατολικά του χώρου της εκκλησίας του Αγίου Τίτου στη θέση (Β3΄-Β3-Β1-Α8΄-Α9΄-Α1΄΄) και καθορισμό νέας στη θέση που συμπίπτει με τη γραμμή που έχει διαμορφωθεί από τα πρόσωπα των οικοδομών (Β2΄-Β2-Β1-Α8-Α9-Α1-Α1΄).

Η απόφαση αυτή δεν προκαλεί δαπάνη σε βάρος του Κρατικού προϋπολογισμού και του προϋπολογισμού του οικείου Ο.Τ.Α.

Η ισχύς της παρούσας αρχίζει από τη δημοσίευσή στο ΦΕΚ.


Κατά της παρούσας απόφασης επιτρέπεται σύμφωνα με την παρ. 12 του άρθρου 18 Ν. 2218/94 (ΦΕΚ 90/Α/94) η άσκηση προσφυγής ενώπιον του Γεν. Γραμματέα Περιφέρειας μόνο για παράβαση Νόμου μέσα σε ανατρεπτική προθεσμία τριάντα (30) ημερών από τη δημοσίευσή της στην Εφημερίδα της Κυβερνήσεως.

Η απόφαση αυτή να δημοσιευθεί στην Εφημερίδα της Κυβερνήσεως.

Ηράκλειο, 13 Ιουλίου 2010

Η Νομάρχης

ΕΥΑΓΓΕΛΙΑ ΣΧΟΙΝΑΡΑΚΗ-ΗΛΙΑΚΗ

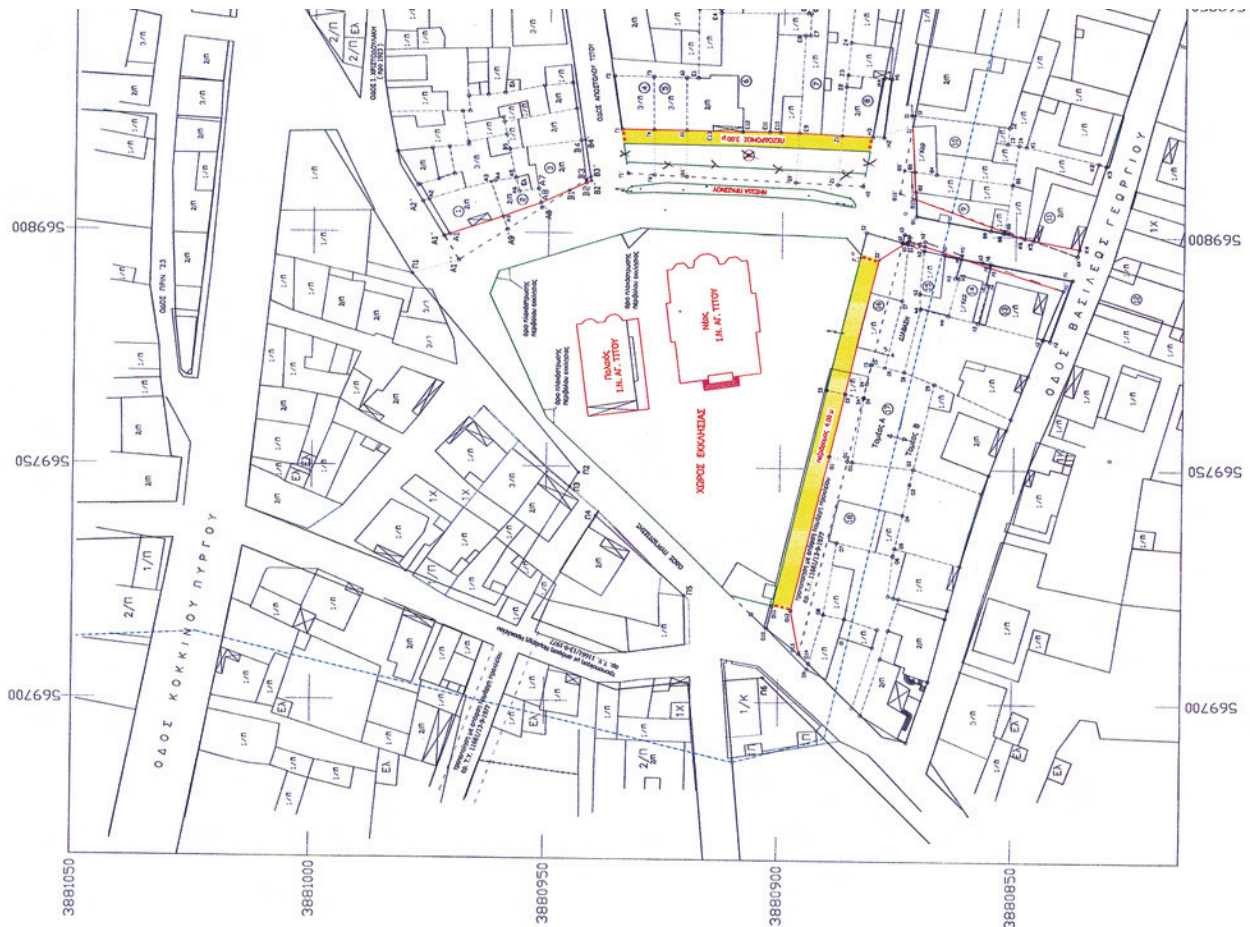


ΕΘΝΙΚΟ ΤΥΠΟΓΡΑΦΕΙΟ
Για τεχνικούς λόγους στο σχεδιάγραμμα, έγινε σμίκρυνση, κατά ποσοστό 31%

ΑΠΟΣΠΑΣΜΑ ΣΧΕΔΙΟΥ ΠΟΛΗΣ ΤΥΜΑΚΙΟΥ ΠΟΥ ΣΥΝΟΔΕΥΕΙ ΤΗΝ ΑΡΧΙΚΗ ΕΓΚΡΙΣΗ ΤΟΥ ΣΧΕΔΙΟΥ ΠΟΛΗΣ ΜΕ ΤΟ Β.Δ. ΤΗΣ 26-1-1948 (ΦΕΚ 34Α/11-2-1948) ΜΕ ΤΙΣ ΤΡΟΠΟΠΟΙΗΣΕΙΣ ΠΟΥ ΕΓΙΝΑΝ ΜΕΧΡΙ ΣΗΜΕΡΑ ΚΑΙ ΜΕ ΤΗΝ ΠΡΟΤΕΙΝΟΜΕΝΗ ΤΡΟΠΟΠΟΙΗΣΗ.

ΚΛΙΜΑΚΑ 1:1000.

ΥΠΟΜΝΗΜΑ

- Καταργηθείσες ρυμοτομικές & οικοδομικές γραμμές με προγενέστερες τροποποιήσεις
- Καταργούμενες ρυμοτομικές & οικοδομικές γραμμές με την προτεινόμενη τροποποίηση.
- Συνεχής πράσινη γραμμή: Προτεινόμενη ρυμοτ. γραμμή
- Συνεχής κόκκινη γραμμή: Προτεινόμενη οικοδ. γραμμή

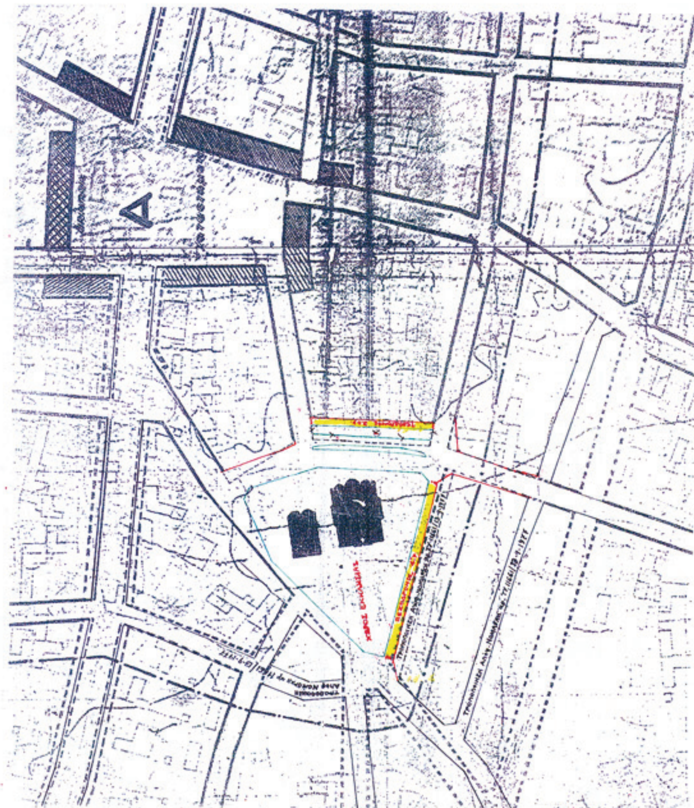

569850

ΟΔΟΣ ΠΡΙΝ '23

ΟΔΟΣ Ι. ΧΡΙΣΤΟΔΟΥΛΑΚΗ (προ 1923)

ΑΠΟΣΤΟΛΟΥ ΤΙΤΟΥ

Το σχέδιο πόλης Τυμπακίου εγκρίθηκε αρχικά με το Β.Δ. της 26-1-1948 (ΦΕΚ 34Α / 11-2-1948)
Με την υ'' αρ. Ε.2180 / 1965 πράξη του Γενικού Διευθυντού Δημοσίων Έργων (ΦΕΚ 32 Δ / 22-2-1965) τροποποιήθηκε
(καταργήθηκε η προσιά στον κεντρικό δρόμο της πόλης και το πλάτος του δρόμου αυτού έγινε 15 μ από 12 μ που ήταν αρχικά) και καθορίσθηκαν οι όροι και περιορισμοί δόμησης των οικοπέδων.
Με την με αρ. Τ.Υ. 11661 / 13-9-1977 απόφαση Νομάρχου Ηρακλείου έγινε επέκταση του σχεδίου πόλης και εντετοπισμένες τροποποιήσεις καθώς και αλλαγή των όρων και περιορισμών δόμησης των οικοπέδων.
Με την με αριθμό Τ.Υ. 11661/13-9-1977απόφαση Νομάρχη Ηρακλείου έγινε επέκταση του σχεδίου πόλης και εντετοπισμένες τροποποιήσεις καθώς και αλλαγή των όρων και περιορισμών δόμησης των οικοπέδων

ΟΡΟΙ ΔΟΜΗΣΗΣ

Τομέας Α
Αρτιότητα : Π=10μ / Ε=200 μ2
Κατά παρέκκλιση αρτιότητα
Προ ΓΟΚ '73 : Π=8 μ / Ε=150 μ2
Προ 11-2-1948 @Π=7 μ / Ε=100 μ2
Κάλυψη 70% . Συντ. δόμησης 1,96 (2+1 όροφοι)
Λοιπά κατά ΓΟΚ '85
Τομέας Β
Αρτιότητα : Π=13μ / Ε=300μ2
Κατά παρέκκλιση αρτιότητα (προ11-2-1948) : Π=8μ / Ε=150μ2
Κάλυψη 70% . Συντ. δόμησης 1,20
Λοιπά κατά ΗΟΚ '85

ΥΠΟΜΝΗΜΑ

Καταργούμενες ρυμοτομικές και οικοδομικές γραμμές - - - - - -
Προτεινόμενες ρυμοτομικές γραμμές
Προτεινόμενες οικοδομικές γραμμές

ΚΑΤΑΛΟΓΟΣ ΙΔΙΟΚΤΗΤΩΝ ΑΚΙΝΗΤΩΝ

αριθμός ιδιοκτησίας	ονοματεπώνυμο ιδιοκτήτη
1	Λαμπράκη ειρήνη σύζ. Μιχαήλ
2	Αποστολάκη Ελένη σύζ. Ιωάννη
3	Χριστοδουλάκη Ειρήνη Χα Γεωργίου
4	Αγγελική Μαν. Νικάκη
5	Καραπατής Νικόλαος
6	Χριστοδουλάκης Αλέξανδρος του Βενιζέλου Χριστοδουλάκης Εμμανουήλ του Βενιζέλου Χριστοδουλάκη Στυλιανή Χα Γεωργίου
7	Ελένη Στυλιανάκη Συμαιάκης Νικόλαος του Δημητρίου
8	Δημήτριος Συμ. Σημαιάκης
9	Νικόλαος Γ. Χανδράκης Ιωσήφ Γ. Χανδράκης
10	Κηλαϊδάκης Γεώργιος
11	Επταμηνιτάκης Εμμανουήλ του Αντωνίου
12	Ανδρουλάκης Δημήτριος
13	Ευαγγελία Μαρκάκη του Σταύρου
14	Μαρία Χα Δημ. Φραγκούλη Φανή Δημ. Φραγκούλη Ευαγγελία Δημ. Φραγκούλη Ιωάννης Δημ. Φραγκούλης
15	Ι.Ν. Αγ. Τ.ιτου
16	Ευαγγελία Μαρκάκη του Σταύρου
17	Αντώνιος Γ. Ταβερναράκης Ειρήνη Γ. Ταβερναράκη
18	Τζωρτζακάκης Σταύρος του Μιχαήλ

ΕΛΕΓΧΟΣ ΑΡΤΙΟΤΗΤΑΣ ΟΙΚΟΠΕΔΩΝ

ιδιοκτησία	Εμβαδόν οικοπέδου	Εμβαδόν οικοπέδου μετά την εφαρμογή του ισχύοντος σήμερα ρυμ. σχεδίου	Εμβαδόν οικοπέδου μετά την εφαρμογή των προτεινόμ. τροποποιήσεων	Αρτιότητα μετά την τροποπ/ση
1	κάθετη ιδιοκτησία Α1-Α2-Α3-Α9-Α1 Ε=104,95 Μ2	Α1''-Α1'-Α2'-Α2-Α3-Α9--Α9'-Α1'' Ε1 = 172,42 Μ2	Α1'-Α2'-Α2-Α3-Α9-Α1--Α1' Ε1 = 116,21	άρτιο και οικοδομήσιμο το μείζον οικόπεδο
2	κάθετη ιδιοκτησία Α9-Α3-Α4-Α5-Α6-Α7-Α8-Α9 Ε=51,25	Α9'-Α9-Α3-Α4-Α5-Α6--Α6-Α8-Α8'-Α9' Ε2 = 68,09	Α9-Α3-Α4-Α5-Α6-Α7--Α8-Α9 Ε2 = 51,25 Μ2	
1+2	μείζον οικόπεδο Ε=156,20	μείζον οικόπεδο Ε = 240,51 Μ2	Το μείζον οικόπεδο Ε = 167,46 Μ2	
3	Α8-Β1-Β2-Β3-Β4-Β5-Α6-Α7-Α8 Ε = 153,15 Μ2	Α8'-Β1-Β3-Β3'-Β4'-Β4-Β5--Α5-Α6-Α7-Α8-Α8' Ε = 163 Μ2	Α8-Β1-Β2-Β2'-Β3'-Β4'--Β4-Β5-Α5-Α6-Α7-Α8 Ε = 161,72 Μ2	Άρτιο και οικοδομήσιμο
4	Γ1-Γ2-Γ3-Γ4-Γ1 Ε = 86,87 Μ2	Γ1'-Γ1-Γ2-Γ3-Γ4-Γ4'-Γ1' Ε = 145,89 Μ2	Γ1-Γ2-Γ3-Γ4-Γ1 Ε = 86,87 Μ2	μή άρτιο , κατ' εξαίρεση οικοδομήσιμο με άρθρο 25 Ν.1337/1983
5	Γ4-Γ3-Δ2-Δ1-Γ4 Ε = 79,80 Μ2	Γ4'-Γ4-Γ3-Δ2-Δ1-Γ4' Ε = 147,33 Μ2	Γ4-Γ3-Δ2-Δ1-Γ4 Ε = 79,80 Μ2	μή άρτιο , κατ' εξαίρεση οικοδομήσιμο με άρθρο 25 Ν.1337/1983
6	D1-D2-E1-E2-E3-E4-E5--E6-E7-E8-E9-E10-E11--E12-E13-D1 Ε = 605,43 Μ2	Δ1'-Δ1-Ε1-Ε2-Ε3-Ε4-Ε5-Ε6--Ε7-Ε8-Ε9-Ε9''-Δ1 Ε=847,33 Μ2	D1-D2-E1-E2-E3-E4-E5--E6-E7-E8-E9-E10-E11--E12-E13-D1 Ε = 605,43 Μ2	Άρτιο και οικοδομήσιμο
7	Ε9-Ε8-Ε7-Ε6-Ε5-Ζ6-Ζ-Ζ5--Ζ4-Ζ3-Ζ2-Ζ1-Ε9 Ε = 323,63 Μ2	Ε9'-Ε9-Ε8-Ε7-Ε6-Ε5-Ζ6--Ζ5-Ζ4-Ζ3-Ζ2-Ζ1-Ζ1' Ε = 419,49	Ε9-Ε8-Ε7-Ε6-Ε5-Ζ6-Ζ-Ζ5--Ζ4-Ζ3-Ζ2-Ζ1-Ε9 Ε = 323,63 Μ2	Άρτιο και οικοδομήσιμο
8	Ζ1-Ζ2-Ζ3-Η1-Η2--Η3-Ζ1 Ε = 119,16 Μ2	Ζ1'-Ζ1-Ζ2-Ζ3-Η4-Η3-'-Η3'-Ζ1 Ε = 156,49 Μ2	Ζ1-Ζ2-Ζ3-Η4-Η3-Ζ1 Ε = 93,49	μή άρτιο , κατ' εξαίρεση οικοδομήσιμο με άρθρο 25 Ν.1337/1983
9	Θ1-Θ10-Θ2-Θ3-Θ4-Θ5--Θ6-Θ7-Θ8-Θ9-Θ1 Ε = 200,76	Θ10'-Θ3'-Θ3-Θ4-Θ5--Θ6-Θ10-Θ10' Ε = 174,73	Θ10-Θ2-Θ3-Θ4-Θ5-Θ6--Θ7-Θ10 Ε = 161,39 Μ2	Άρτιο και οικοδομήσιμο
10	Θ3-Ι1-Ι2-Ι3-Ι4-Θ5-Θ4-Θ3 Ε = 258,44 Μ2	Θ3'-Ι1'-Ι2'-Ι2-Ι3-Ι4--Θ5-Θ4-Θ3-Θ3' Ε = 268,37 Μ2	Θ3-Ι1'-Ι2'-Ι2-Ι3-Ι4-Θ5--Θ4-Θ3 Ε = 257,53 Μ2	Άρτιο και οικοδομήσιμο
11	Θ8-Θ7-Θ6-Θ5-Ι4-Κ1-Κ2--Κ3-Κ4-Κ5-Κ6-Θ8 Ε = 339,22 Μ2	Θ6--Θ5-Ι4-Κ1-Κ2-Κ3-Κ4--Κ4'-Κ5-Θ6 Ε = 344,19 Μ2	Θ7-Θ6-Θ5-Ι4-Κ1-Κ2-Κ3--Κ4-Κ5-Κ6-Θ7 Ε = 338,17 Μ2	Άρτιο και οικοδομήσιμο
13	Λ1-Λ2-Λ3-Λ4-Λ5-Λ6-Λ1 Ε = 228,28 Μ2	Λ1'-Λ2'-Λ3-Λ4-Λ5-Λ5'--Λ6'-Λ1' Ε = 185,86 Μ2	Λ1'-Λ2'-Λ3-Λ4-Λ5-Λ5'Λ1' Ε= 181,70 Μ2	Άρτιο και οικοδομήσιμο
14	Λ6-Μ1-Μ2-Μ3-Μ4-Λ3--Λ4-Λ5-Λ6 Ε = 84,47 Μ2	Λ6'-α3-Μ1'Μ1'Μ2'-Μ3--Μ4-Λ3-Λ4-Λ5-Λ5'-Λ6' Ε = 85,98 Μ2	Λ5'-Μ1-Μ2-Μ3-Μ4-Λ3--Λ4-Λ5-Λ5' Ε = 82,04 Μ2	μή άρτιο , κατ' εξαίρεση οικοδομήσιμο με άρθρο 25 Ν.1337/1983
15	Μ1-Ν1-Ν2-Ν3-Ν4-Μ4--Μ3-Μ2-Μ1 Ε = 92,73 Μ2	Μ1'-Ν2'-Ν5-Ν2-Ν3-Ν4--Μ4-Μ3-Μ2-Μ1-Μ1' Ε = 103,27 Μ2	Μ1-Ν5-Ν2-Ν3-Ν4-Μ4--Μ3-Μ2-Μ1 Ε = 96,66 Μ2	Άρτιο και οικοδομήσιμο με νοητές μεσοτοιχίες
16	Ξ1-Ξ2-Ξ3-Ξ4-Ξ5-Ξ6--Ξ7-Ξ1 Ε 248,79 Μ2	Ξ1-α1-α2-Ξ5'Ξ6-Ξ7-Ξ1 Ε = 71.02 μη άρτιο μη οικοδ/μο	Ξ1-Ξ1'-α1-Ξ2'-Ξ3'-Ξ4--Ξ5-Ξ6-Ξ7-Ξ1 Ε = 197,04 Μ2	Άρτιο και οικοδομήσιμο
17	Ξ5-Ξ6-Ξ7-Ξ8-Ο2-Ο1--Ξ4-Ξ5 Ε = 277,83 Μ2	Ο1-Ο1'-Ξ4'-Ξ4''-Ξ5'-Ξ6--Ξ8-Ξ9-Ο2-Ο1 Ε = 285,79 Μ2	Ο1-Ο1'-Ο1''-Ξ3'--Ξ4'-Ξ4''-Ξ5-Ξ6-Ξ7--Ξ8-Ο2-Ο1- Ε = 341,42 Μ2	Άρτιο και οικοδομήσιμο
18	Ο10-Ο11-Ξ3-Ξ3'-Ξ4'-Ξ4--Ο1-Ο2-Ο3-Ο4-Ο5-Ο8--Ο14-Ο9-Ο10 Ε = 657 Μ2	Ο13-Ο1'-Ο1-Ο2-Ο3-Ο4-Ο5--Ο6-Ο7-Ο8-Ο14-Ο9-Ο13 Ε = 331,69 Μ2	Ο13-Ο12-Ο1''-Ο1'-Ο1--Ο2-Ο3-Ο4-Ο5-Ο6-Ο7-Ο8--Ο14-Ο9-Ο13 Ε = 546,40 Μ2	Άρτιο και οικοδομήσιμο

ΕΛΕΓΧΟΣ ΚΟΙΝΟΧΡΗΣΤΩΝ ΧΩΡΩΝ
ΣΤΗΝ ΠΕΡΙΟΧΗ ΤΗΣ ΤΡΟΠΟΠΟΙΗΣΗΣ ΤΟΥ ΣΧΕΔΙΟΥ ΠΟΛΗΣ

Επιφάνεια κοινοχρήστων χώρων σχεδίου πόλης , όπως ισχύει σήμερα
(Ο13-α3-Λ1'-Κ4'-Θ10'-Ι1'-Η3-Η3'-Γ1'-Γ1-Β4'-Β3'-Α1''-Π1-Π2-Π3-Π4-Π5-Π6-Ο13) = = 7.023,66 Μ2

Επιφάνεια κοινοχρήστων χώρων σχεδίου πόλης μετά την προτεινόμενη τροποποίηση
(Ο13-Ο12-Ξ2'-α4-Λ1'-Κ4'-Κ5-Κ6-Θ10-Ι1'-Η3-Γ1-Β4'-Β3'-Β2'-Β2-Α1-Α1'-Α1''--Π1-Π2-Π3-Π4-Π5-Π6-Ο13) = 7.304,70 Μ2

Δηλαδή με την προτεινόμενη τροποποίηση έχουμε αύξηση των κοινόχρηστων χώρων του σχεδίου πόλης κατά 7.304,70 - 7023,66 = 281,04 μ2

εργοδότης : ΕΝΟΡΙΑ ΙΕΡΟΥ ΝΑΟΥ ΑΓ. ΤΙΤΟΥ
ΜΗΤΡΟΠΟΛΗΣ ΓΟΡΤΥΝΗΣ ΚΑΙ ΑΡΚΑΔΙΑΣ

Έργο: ΤΡΟΠΟΠΟΙΗΣΗ
ΡΥΜΟΤΟΜΙΚΟΥ ΣΧΕΔΙΟΥ ΤΥΜΠΑΚΙΟΥ
ΣΤΗΝ ΠΛΑΤΕΙΑ ΑΓ. ΤΙΤΟΥ

Θέση: ΠΛΑΤΕΙΑ ΑΓ. ΤΙΤΟΥ
ΕΝΤΟΣ ΣΧΕΔΙΟΥ ΠΟΛΗΣ ΤΥΜΠΑΚΙΟΥ

Μελετητής : ΕΜΜ. ΔΗΜ. ΣΤΥΛΙΑΝΑΚΗΣ Διπλ. Πολιτικός Μηχανικός

Χρόνος μελέτης : ΣΕΠΤΕΜΒΡΗΣ 2009

Θέμα σχεδίου: ΤΟΠΟΓΡΑΦΙΚΟ ΔΙΑΓΡΑΜΜΑ

Κλίμακα : 1/500 , 1/1000

σφραγίδα - υπογραφή

Θεωρήσεις

Αριθμ. 10824 (3)

Προσδιορισμός - διευκρίνηση του τοποσταθερού 8΄ και 8΄΄ της οριοθέτησης του οικισμού Καλλιθεόκαμπος.

Ο ΝΟΜΑΡΧΗΣ ΑΧΑΪΑΣ

Έχοντας υπόψη:

1. Το από 24-4-85 (ΦΕΚ 181 Δ΄/3-5-1985 Π.Δ/γμα) όπως τροποποιήθηκε & ισχύει.

2. Την Χ7351/2-10-93 (ΦΕΚ 1355 Δ΄/8-10-93) απόφαση Νομάρχη Αχαΐας, σχετικά με κατηγοριοποίηση & καθορισμό ορίων οικισμού Καλλιθεόκαμπου Δ. Μεσσάτιδος & το διάγραμμα που τη συνοδεύει.

3. Την 2936/9-2-2009 εισήγηση της Δ/νσης Πολεοδομίας Πάτρας στο ΣΧΟΠ Ν. Αχαΐας .

4. Το υπ' αριθμ. 3/13-3-2009 πρακτικό του ΣΧΟΠ Ν. Αχαΐας θέμα 3ο, με το οποίο το Συμβούλιο παραπέμπει σε περαιτέρω διερεύνηση του θέματος.

5. Την 4133/26-3-2009 εισήγηση της Δ/νσης Πολεοδομίας προς το ΣΧΟΠ Ν. Αχαΐας , με την οποία θέτονται υπόψη του Συμβουλίου επιπλέον στοιχεία .

6. Το υπ' αριθμ. 4/27-3-2009 πρακτικό του ΣΧΟΠ Ν. Αχαΐας θέμα 1ο με το διάγραμμα που το συνοδεύει.

7. Την υπ' αριθ. 4989/6-4-2010 απόφαση Νομάρχη Αχαΐας περί «προσδιορισμού - διευκρίνησης του τοποσταθερού 8΄ και 8΄΄ της οριοθέτησης του οικισμού Καλλιθεόκαμπου».

8. Την υπ' αριθ. 31560/8944/12-6-2009 απόφαση Γ.Γ. Περιφέρειας Δυτικής Ελλάδος με την οποία ακυρώθηκε η ανωτέρω απόφαση Νομάρχη Αχαΐας.

9. Το υπ' αριθ. 3210/49388/2-6-2010 έγγραφο της Δ/νσης ΠΕ.ΧΩ. Π.Δ.Ε. με το οποίο μας διαβιβάστηκε φάκελος στοιχείων για επανεξέταση του θέματος.

10. Το υπ' αριθ. 10057/1-7-2010 έγγραφο της υπηρεσίας μας με το οποίο διαβιβάστηκε ο φάκελος δικαιολογητικών στο ΣΧΟΠ Ν. Αχαΐας για επανεξέταση.

11. Το υπ' αριθ. 5/9-7-10 Πρακτικό του ΣΧΟΠ Ν. Αχαΐας θέμα 2ο, αποφασίζουμε:

Επανεγκρίνεται η υπ' αριθ. 4989/2009 απόφαση Νομάρχη Αχαΐας περί διευκρίνισης ορίου οικισμού Καλλιθεόκαμπου με το συνοδευτικό αυτής διάγραμμα, κατόπιν του υπ' αριθ. 3210/49388/2-6-2010 εγγράφου της Δ/νσης ΠΕ.ΧΩ. Π.Δ.Ε. αφού ελήφθησαν υπόψη τα αναφερόμενα σ' αυτό, καθώς επίσης και τα στοιχεία της υπ' αριθ. 4989/2009 απόφασης Νομάρχη Αχαΐας.

Από τις δ/ξεις της παρούσης δεν προκαλείται δαπάνη σε βάρος του κρατικού προϋπολογισμού, ούτε αυτού του αρμόδιου ΟΤΑ.

Η απόφαση αυτή με το συνοδευτικό της διάγραμμα να δημοσιευθεί στην Εφημερίδα της Κυβερνήσεως, οπότε και αρχίζει η ισχύς της.


Πάτρα, 21 Ιουλίου 2010
Ο Νομάρχης
ΔΗΜΗΤΡΙΟΣ ΑΘ. ΚΑΤΣΙΚΟΠΟΥΛΟΣ




ΕΘΝΙΚΟ ΤΥΠΟΓΡΑΦΕΙΟ

Για τεχνικούς λόγους στο σχεδιάγραμμα, έγινε σμίκρυνση, κατά ποσοστό 32%



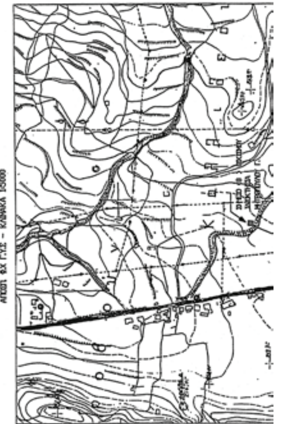

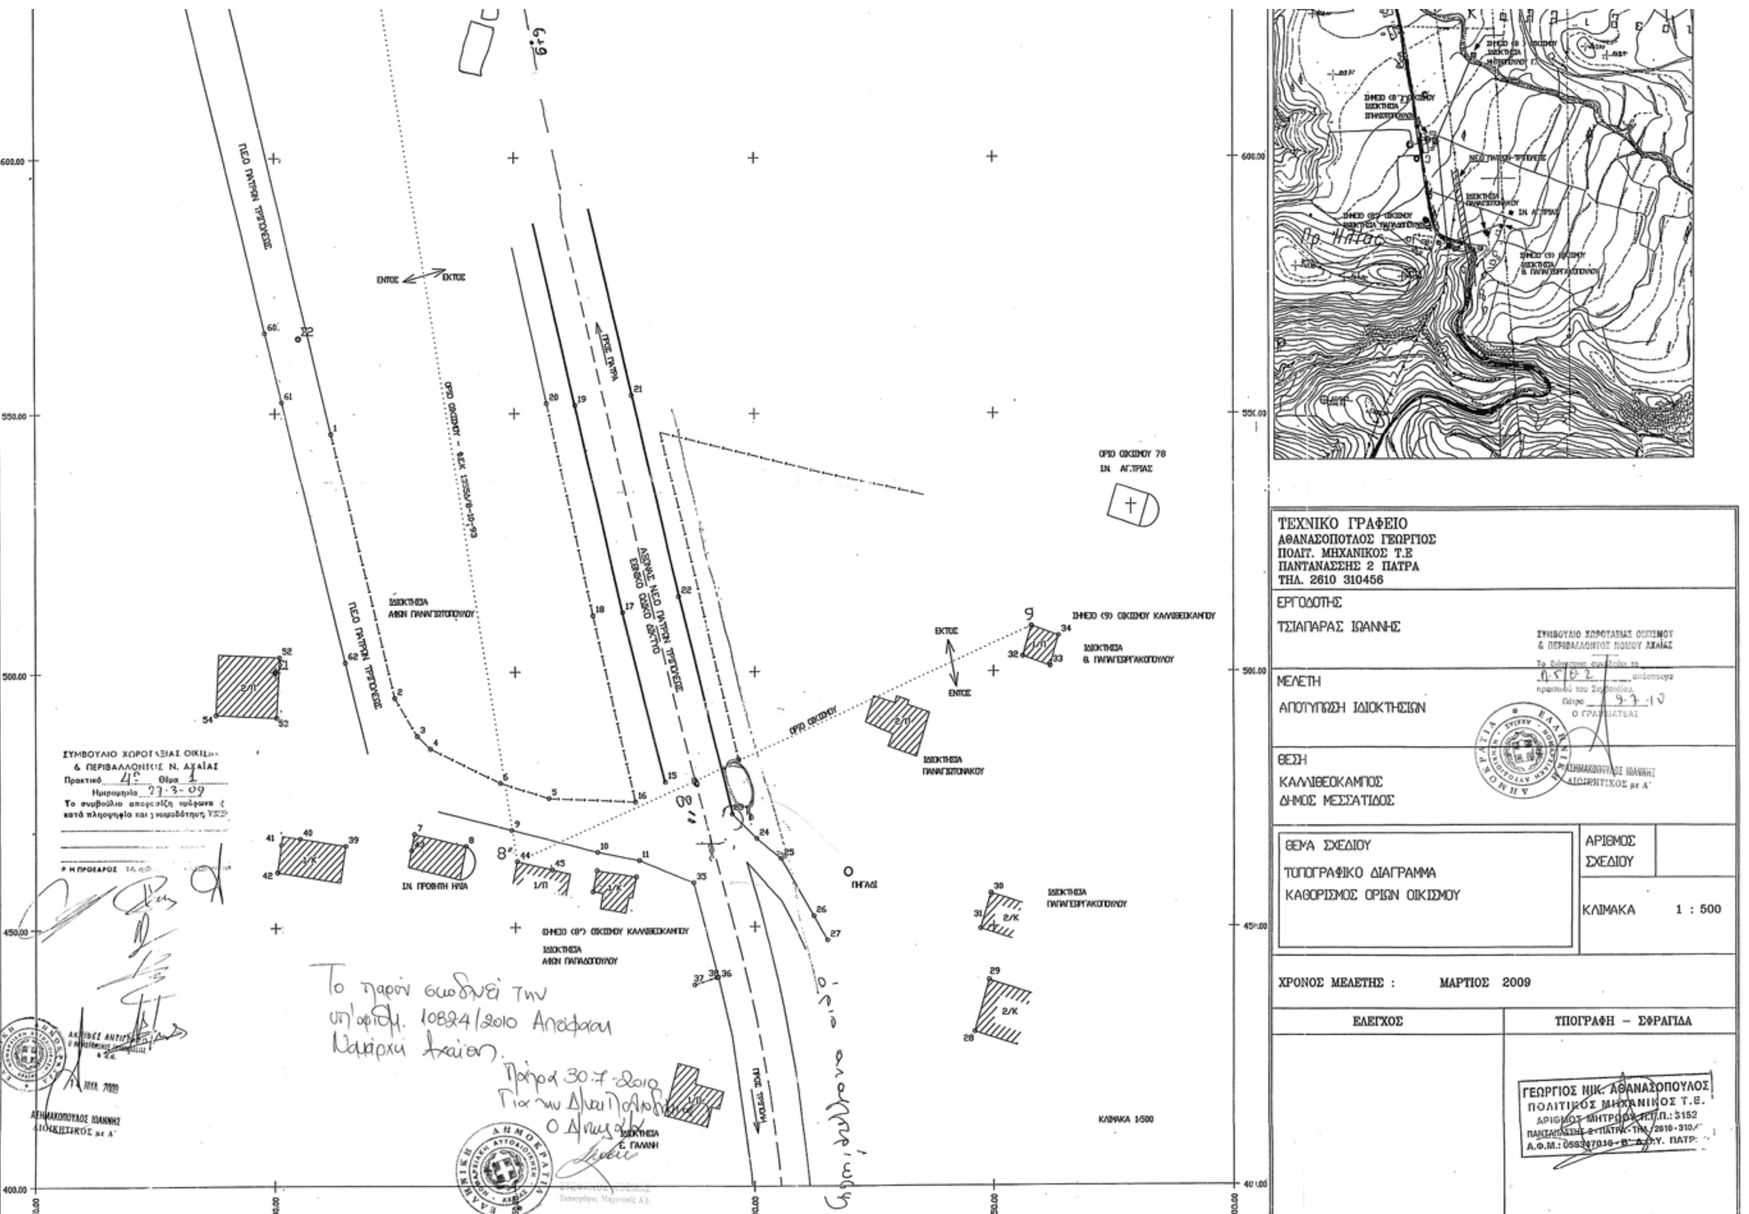
ΤΕΧΝΙΚΟ ΓΡΑΦΕΙΟ
ΑΘΑΝΑΣΟΠΟΥΛΟΣ ΓΕΩΡΓΙΟΣ
ΠΟΛΙΤ. ΜΗΧΑΝΙΚΟΣ Τ.Ε
ΠΑΝΤΑΝΑΣΣΗΣ 2 ΠΑΤΡΑ
ΤΗΛ. 2610 310456
ΕΡΓΟΔΟΤΗΣ
ΤΣΙΑΠΑΡΑΣ ΙΩΑΝΝΗΣ
ΜΕΛΕΤΗ
ΑΠΟΤΥΠΩΣΗ ΙΔΙΟΚΤΗΣΙΩΝ
ΘΕΣΗ
ΚΑΛΛΙΘΕΟΚΑΜΠΟΣ
ΔΗΜΟΣ ΜΕΣΣΑΤΙΔΟΣ
ΘΕΜΑ ΣΧΕΔΙΟΥ
ΤΟΠΟΓΡΑΦΙΚΟ ΔΙΑΓΡΑΜΜΑ
ΚΑΘΟΡΙΣΜΟΣ ΟΡΙΩΝ ΟΙΚΙΣΜΟΥ
ΑΡΙΘΜΟΣ ΣΧΕΔΙΟΥ
ΚΛΙΜΑΚΑ 1 : 500
ΧΡΟΝΟΣ ΜΕΛΕΤΗΣ : ΜΑΡΤΙΟΣ 2009
ΕΛΕΓΧΟΣ
ΥΠΟΓΡΑΦΗ – ΣΦΡΑΓΙΔΑ
ΓΕΩΡΓΙΟΣ ΝΙΚ. ΑΘΑΝΑΣΟΠΟΥΛΟΣ
ΠΟΛΙΤΙΚΟΣ ΜΗΧΑΝΙΚΟΣ Τ.Ε.
ΣΥΜΒΟΥΛΙΟ ΧΩΡΟΤΑΞΙΑΣ ΟΙΚΙΣΜΟΥ & ΠΕΡΙΒΑΛΛΟΝΤΟΣ Ν. ΑΧΑΙΑΣ
ΟΡΙΟ ΟΙΚΙΣΜΟΥ 78
ΙΝ. ΑΓ.ΤΡΙΑΣ
ΠΕΟ ΠΑΤΡΩΝ ΤΡΙΠΟΛΕΩΣ
ΑΞΟΝΑΣ ΝΕΟ ΠΑΤΡΩΝ ΤΡΙΠΟΛΕΩΣ
ΕΘΝΙΚΟ ΟΔΙΚΟ ΔΙΚΤΥΟ
ΠΡΟΣ ΠΑΤΡΑ
ΠΡΟΣ ΤΡΙΠΟΛΗ
ΟΡΙΟ ΟΙΚΙΣΜΟΥ
ΕΝΤΟΣ
ΕΚΤΟΣ
ΠΗΓΑΔΙ
ΙΝ. ΠΡΟΦΗΤΗ ΗΛΙΑ
ΚΛΙΜΑΚΑ 1:500
όριο απαλλοτρίωσης
Το παρόν συνοδεύει την υπ' αριθμ. 108824/2010 Απόφαση Νομάρχη Αχαΐας.
Πάτρα 30-7-2010
Για την Διαπιστούσα
Ο Δ/ντής

ΕΘΝΙΚΟ ΤΥΠΟΓΡΑΦΕΙΟ

ΕΦΗΜΕΡΙΣ ΤΗΣ ΚΥΒΕΡΝΗΣΕΩΣ

ΠΕΡΙΦΕΡΕΙΑΚΑ ΓΡΑΦΕΙΑ ΠΩΛΗΣΗΣ Φ.Ε.Κ.

ΘΕΣΣΑΛΟΝΙΚΗ - Βασ. Όλγας 227	**23104 23956**	**ΛΑΡΙΣΑ** - Διοικητήριο	**2410 597449**
ΠΕΙΡΑΙΑΣ - Ευριπίδου 63	**210 4135228**	**ΚΕΡΚΥΡΑ** - Σαμαρά 13	**26610 89122**
ΠΑΤΡΑ - Κορίνθου 327	**2610 638109**	**ΗΡΑΚΛΕΙΟ** - Πεδιάδος 2	**2810 300781**
ΙΩΑΝΝΙΝΑ - Διοικητήριο	**26510 87215**	**ΜΥΤΙΛΗΝΗ** - Πλ. Κωνσταντινουπόλεως 1	**22510 46654**
ΚΟΜΟΤΗΝΗ - Δημοκρατίας 1	**25310 22858**		

ΤΙΜΗ ΠΩΛΗΣΗΣ ΦΥΛΛΩΝ ΤΗΣ ΕΦΗΜΕΡΙΔΟΣ ΤΗΣ ΚΥΒΕΡΝΗΣΕΩΣ

Σε έντυπη μορφή

- Για τα Φ.Ε.Κ. από 1 μέχρι 16 σελίδες σε 1 €, προσαυξανόμενη κατά 0,20 € για κάθε επιπλέον οκτασέλιδο ή μέρος αυτού.
- Για τα φωτοαντίγραφα Φ.Ε.Κ. σε 0,15 € ανά σελίδα.

Σε μορφή DVD/CD

Τεύχος	Ετήσια έκδοση	Τριμηνιαία έκδοση	Μηνιαία έκδοση
Α΄	150 €	40 €	15 €
Β΄	300 €	80 €	30 €
Γ΄	50 €	-	-
Υ.Ο.Δ.Δ.	50 €	-	-
Δ΄	110 €	30 €	-

Τεύχος	Ετήσια έκδοση	Τριμηνιαία έκδοση	Μηνιαία έκδοση
Α.Α.Π.	110 €	30 €	-
Ε.Β.Ι.	100 €	-	-
Α.Ε.Δ.	5 €	-	-
Δ.Δ.Σ.	200 €	-	20 €
Α.Ε. - Ε.Π.Ε. και **Γ.Ε.ΜΗ.**	-	-	100 €

- Η τιμή πώλησης μεμονωμένων Φ.Ε.Κ. σε μορφή cd-rom από εκείνα που διατίθενται σε ψηφιακή μορφή και μέχρι 100 σελίδες, σε 5 € προσαυξανόμενη κατά 1 € ανά 50 σελίδες.
- Η τιμή πώλησης σε μορφή cd-rom/dvd, δημοσιευμάτων μιας εταιρείας στο τεύχος Α.Ε.-Ε.Π.Ε. και Γ.Ε.ΜΗ. σε 5 € ανά έτος.

ΠΑΡΑΓΓΕΛΙΑ ΚΑΙ ΑΠΟΣΤΟΛΗ Φ.Ε.Κ.: Τηλεφωνικά: 210 4071010 - fax: 210 4071010 - internet: http://www.et.gr

ΕΤΗΣΙΕΣ ΣΥΝΔΡΟΜΕΣ Φ.Ε.Κ.

Τεύχος	Έντυπη μορφή	Ψηφιακή Μορφή
Α΄	225 €	190 €
Β΄	320 €	225 €
Γ΄	65 €	Δωρεάν
Υ.Ο.Δ.Δ.	65 €	Δωρεάν
Δ΄	160 €	80 €
Α.Α.Π.	160 €	80 €
Ε.Β.Ι.	65 €	33 €

Τεύχος	Έντυπη μορφή	Ψηφιακή Μορφή
Α.Ε.Δ.	10 €	Δωρεάν
Α.Ε. - Ε.Π.Ε. και **Γ.Ε.ΜΗ.**	2.250 €	645 €
Δ.Δ.Σ.	225 €	95 €
Α.Σ.Ε.Π.	70€	Δωρεάν
Ο.Π.Κ.	-	Δωρεάν
Α΄+ Β΄+ Δ΄ + Α.Α.Π.	-	450 €

- Το τεύχος Α.Σ.Ε.Π. (έντυπη μορφή) θα αποστέλλεται σε συνδρομητές ταχυδρομικά, με την επιβάρυνση των 70 €, ποσό το οποίο αφορά τα ταχυδρομικά έξοδα.
- Για την παροχή πρόσβασης μέσω διαδικτύου σε Φ.Ε.Κ. προηγουμένων ετών και συγκεκριμένα στα τεύχη: **α)** Α, Β, Δ, Α.Α.Π., Ε.Β.Ι. και Δ.Δ.Σ., η τιμή προσαυξάνεται, πέραν του ποσού της ετήσιας συνδρομής του 2007, κατά 40 € ανά έτος και ανά τεύχος και **β)** για το τεύχος Α.Ε.-Ε.Π.Ε. & Γ.Ε.ΜΗ., κατά 60 € ανά έτος παλαιότητας.

* Η καταβολή γίνεται σε όλες τις Δημόσιες Οικονομικές Υπηρεσίες (Δ.Ο.Υ.). Το πρωτότυπο διπλότυπο (έγγραφο αριθμ. πρωτ. 9067/28.2.2005 2η Υπηρεσία Επιτρόπου Ελεγκτικού Συνεδρίου) με φροντίδα των ενδιαφερομένων, πρέπει να αποστέλλεται ή να κατατίθεται στο Εθνικό Τυπογραφείο (Καποδιστρίου 34, Τ.Κ. 104 32 Αθήνα).
* Σημειώνεται ότι φωτοαντίγραφα διπλοτύπων, ταχυδρομικές Επιταγές για την εξόφληση της συνδρομής, δεν γίνονται δεκτά και θα επιστρέφονται.
* Οι οργανισμοί τοπικής αυτοδιοίκησης, τα νομικά πρόσωπα δημοσίου δικαίου, τα μέλη της Ένωσης Ιδιοκτητών Ημερησίου Τύπου Αθηνών και Επαρχίας, οι τηλεοπτικοί και ραδιοφωνικοί σταθμοί, η Ε.Σ.Η.Ε.Α., τα τριτοβάθμια συνδικαλιστικά Όργανα και οι τριτοβάθμιες επαγγελματικές ενώσεις δικαιούνται έκπτωσης πενήντα τοις εκατό (50%) επί της ετήσιας συνδρομής (τρέχον έτος + παλαιότητα).
* Το ποσό υπέρ Τ.Α.Π.Ε.Τ. [5% επί του ποσού συνδρομής (τρέχον έτος + παλαιότητα)], καταβάλλεται ολόκληρο (Κ.Α.Ε. 3512) και υπολογίζεται πριν την έκπτωση.
* Στην Ταχυδρομική συνδρομή του τεύχους Α.Σ.Ε.Π. δεν γίνεται έκπτωση.

Πληροφορίες για δημοσιεύματα που καταχωρούνται στα Φ.Ε.Κ. στο τηλ.: 210 5279000.
Φωτοαντίγραφα παλαιών Φ.Ε.Κ.: Μάρνη 8 τηλ.: 210 8220885, 210 8222924, 210 5279050.
Οι πολίτες έχουν τη δυνατότητα ελεύθερης ανάγνωσης των δημοσιευμάτων που καταχωρούνται σε όλα τα τεύχη της Εφημερίδας της Κυβερνήσεως πλην εκείνων που καταχωρούνται στο τεύχος Α.Ε.-Ε.Π.Ε και Γ.Ε.ΜΗ., από την ιστοσελίδα του Εθνικού Τυπογραφείου (www.et.gr).

Οι υπηρεσίες εξυπηρέτησης πολιτών λειτουργούν καθημερινά από 08:00 μέχρι 13:00



ΑΠΟ ΤΟ ΕΘΝΙΚΟ ΤΥΠΟΓΡΑΦΕΙΟ
ΚΑΠΟΔΙΣΤΡΙΟΥ 34 * ΑΘΗΝΑ 104 32 * ΤΗΛ. 210 52 79 000 * FAX 210 52 21 004
ΗΛΕΚΤΡΟΝΙΚΗ ΔΙΕΥΘΥΝΣΗ: http://www.et.gr – e-mail: webmaster.et@et.gr